


PLAN DE MAÇONNERIE PERGOLA

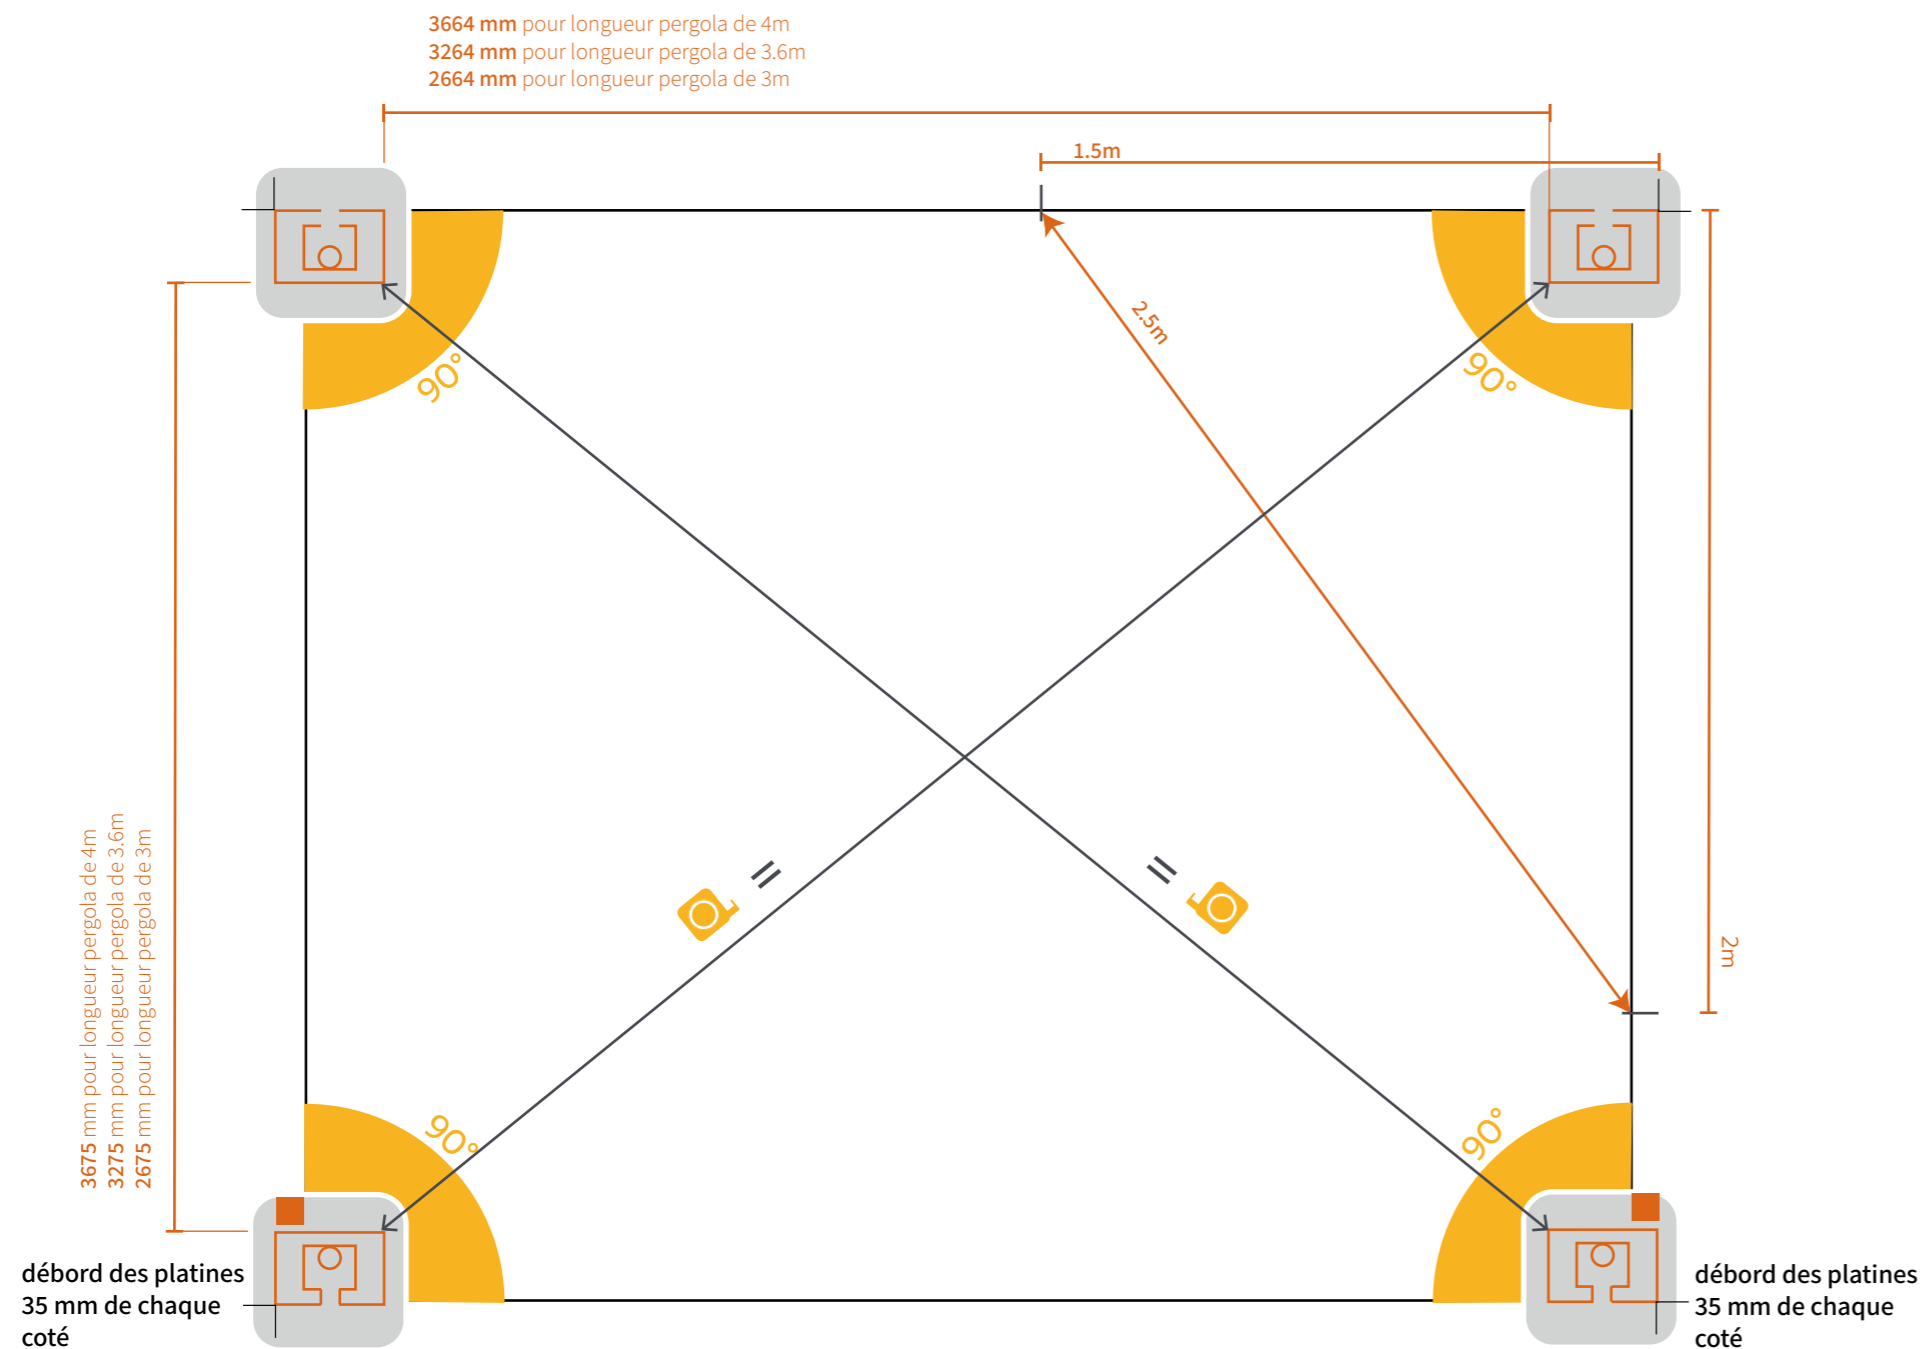

- Plots béton minimum 400x400 mm
- Profondeur plots béton minimum 500 mm (en fonction de la nature de votre sol)



- Platines : toutes les platines doivent être positionnées de façon à avoir l'évacuation de l'eau vers l'extérieur de la pergola (voir schéma platines)

- Dimensions de la platine alu RAL 7016 : 185x150 mm / épaisseur 10 mm

ATTENTE ELECTRIQUE PERGOLA ADOSSÉE :

le haut de la poutre murale (façade) sera à 2730 mm du sol.
Vous pouvez sortir votre gaine en fonction, à gauche ou à droite de la poutre.

L'astuce du poseur :

Pour vérifier la perpendicularité, on mesure 1.5m sur un côté, 2m sur l'autre côté et la diagonale doit faire 2.5m.

⚠ Ce schéma d'implantation se doit d'être complété par la notice de pose fournie sur le site en PDF



SCHÈMA DÉTAILLÉ PLATINE

- Dimensions de la platine alu RAL 7016 : 185x150 mm / épaisseur 10 mm

